


U.E.D. 30 USUARIOS Y U.E.N. 9 USUARIOS. MONTEJICAR  
PLANTA BAJA

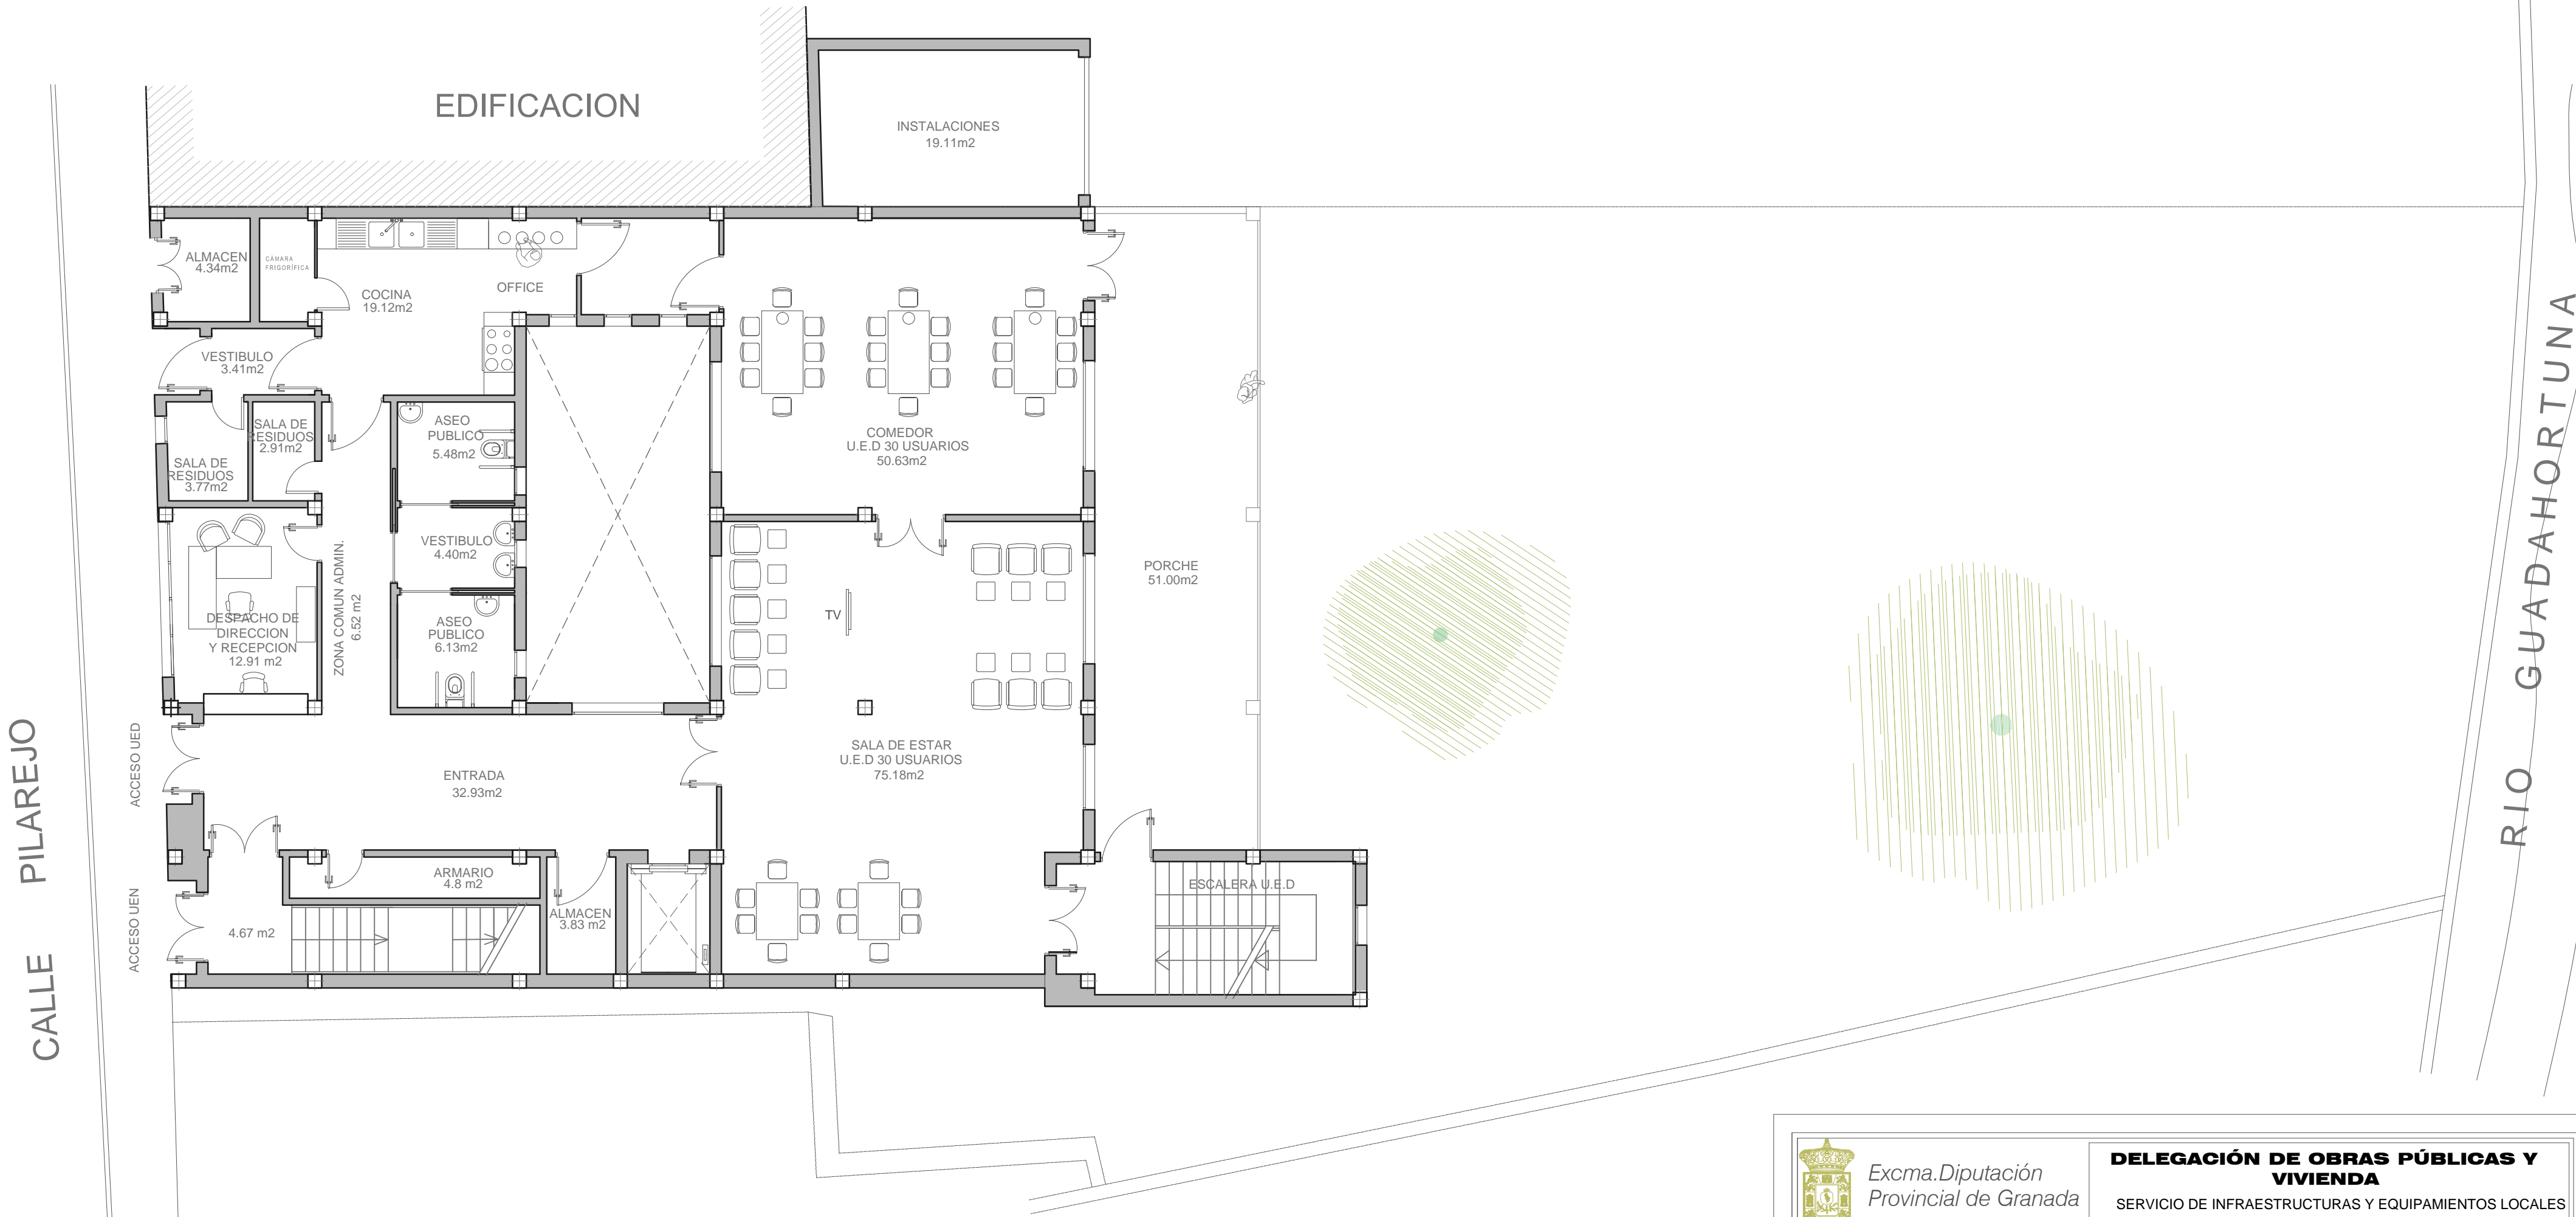

Excm<sup>a</sup>.Diputación  
Provincial de Granada

**DELEGACIÓN DE OBRAS PÚBLICAS Y VIVIENDA**  
SERVICIO DE INFRAESTRUCTURAS Y EQUIPAMIENTOS LOCALES

REFERENCIA:  
2014/2/PPOYS-125

PROYECTO:  
**CENTRO DE DÍA DE MONTEJICAR.  
INSTALACIONES Y OTROS**

FECHA:  
Octubre 2015

EN **MONTEJICAR** (GRANADA)

PLANO N<sup>º</sup>  
**02**

PLANO DE:  
**PLANTA BAJA. SUPERFICIES**

ESCALA:  
1/100



ARQUITECTO:  
**RAFAEL GONZALEZ VARGAS**  
ARQUITECTO TÉCNICO:  
**ANTONIO DELGADO DIAZ**

ESTUDIANTES DE ARQUITECTURA EN PRÁCTICAS  
**ESTHER GONZALEZ ROMERO**  
**CRISTINA ALVAREZ BENAVIDES**  
**ÁNGELA TOMÁS OLIVOS**  
**PAULA MARTA MARTÍNEZ PÉREZ**  
ESTUDIANTE DE ARQUITECTURA TÉCNICA EN PRÁCTICAS  
**ISABEL ARANDA ACEVEDO**  
**ANTONIO GONZALEZ JIMÉNEZ**