


PLANTA DISTRIBUCION

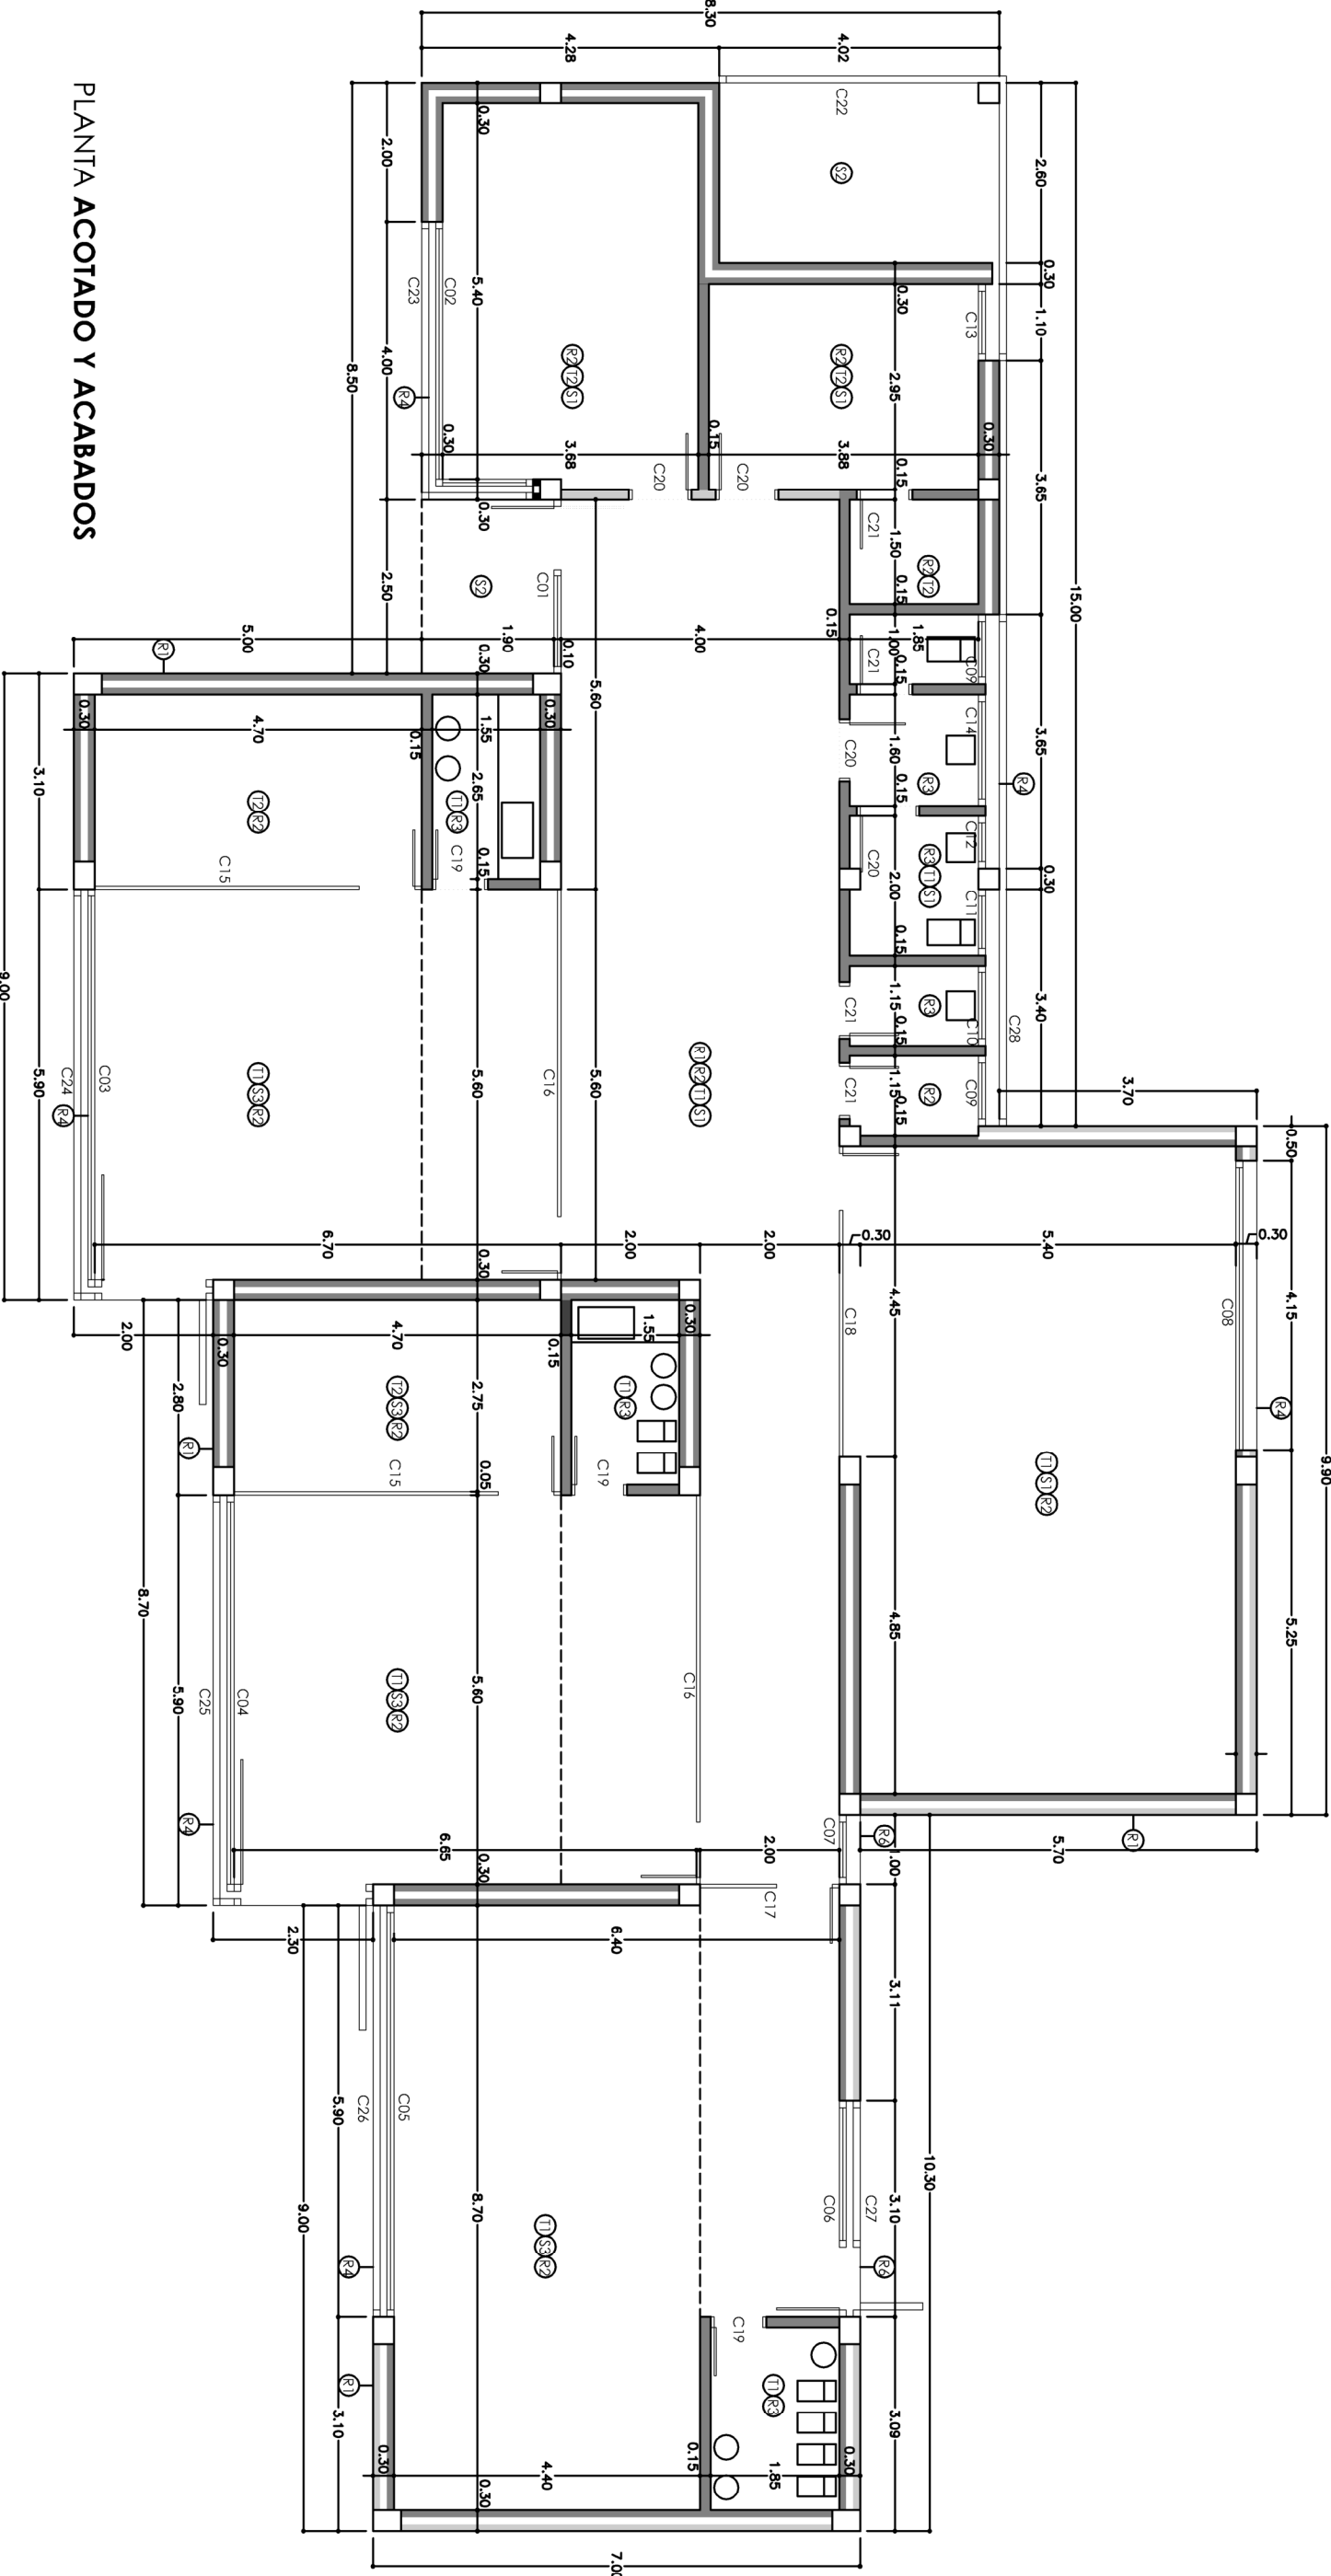

PLANTA ACOTADO Y ACABADOS

SUPERFICIES

- 1 ACCESO 5.00 m²
- 2 HALL- ENTRADA 45.10 m²
- 3 PASILLO- DISTRIBUIDOR 17.70 m²
- 4 ADMINISTRACION- COORDINACION 20.20 m²
- 5 CUARTO DE INSTALACIONES 9.80 m²
- 6 SECRETARIA 11.55 m²
- 7 ARCHIVO 2.80 m²
- 8 ASESOS 8.80 m²
- 9 OFICIO 2.20 m²
- 10 CUARTO DE INSTALACIONES 2.20 m²
- 11 ASEO 4.16 m²
- 12 ZONA DESCANSO 13.16 m²
- 13 AULA 1-2 54.90 m²
- 14 ASEO 4.16 m²
- 15 ZONA DESCANSO 13.16 m²
- 16 AULA 2-3 55.40 m²
- 17 ASEO 4.93 m²
- 18 ZONA DESCANSO 12.25 m²
- 19 SALA DE USOS MULTIPLES 51.72 m²

CUADRO DE SUPERFICIES

SUPERFICIE UTIL TOTAL: 342.40 m²
SUPERFICIE CONSTRUIDA TOTAL: 385.60 m²

LEYENDA DE REVESTIMIENTOS EN PAREDES, SUELOS Y TECHOS

- T1. FALSO-TECHO PLACA LISA DE ESCAYOLA Y PINTURA PLASTICA
- T2. FALSO-TECHO DE PLACA USA DE ESCAYOLA, DESMONTABLE.
- S1. SOLERIA DE TERRAZO PORLANICO MODELO GRIS PERLA, FORMATO 40x40x1.8cm
- S2. SOLERIA PIEDRA NATURAL (GRANITO SILVESTRE AL CORTE)
- S3. TARIJA FLOTANTE ACABADO MADERA DE JATIBA
- S4. ACABADO SUPERFICIAL CON GRAYA

- R1. REVESTIMIENTO MONOCAPA SOBRE ENFOSCADO MAESTREDO Y PINTURA PETREA
- R2. REVESTIMIENTO DE PAREDES CON GUARNECIDO Y ENLUCIDO DE YESO Y PINTURA PLASTICA
- R3. REVESTIMIENTO CON AZULEJOS SOBRE ENFOSCADO MAESTREDO
- R4. ALFEIZAR DE GRANITO SILVESTRE AL CORTE
- R5. ALBARDILLA DE GRANITO
- R6. UMBRAL GRANITO SILVESTRE AL CORTE

LEYENDA TIPOS CUBIERTA

- OPG CUBIERTA PLANA ACABADA CON GRAYA
- OPF CUBIERTA PLANA CON SOLERIA FLOTANTE

TIPOLOGIA DE CERRAMIENTOS Y TABIQUERIA

- CAPUCHINA DE EXTERIOR A INTERIOR: LADRILLO CARA VISTA EXTRUSIONADO KLUNKER BLANCO 29x14x4.5, ENFOSCADO INTERIOR, AISLAMIENTO TERMICO, CAMARA DE AIRE Y TABICON DE LADRILLO HUECO DOBLE.
- CAPUCHINA DE EXTERIOR A INTERIOR: CITARA DE LADRILLO PERFORADO, ENFOSCADO INTERIOR, AISLAMIENTO TERMICO, CAMARA DE AIRE Y TABICON DE LADRILLO HUECO
- DIVISION INTERIOR: LADRILLO CARA VISTA EXTRUSIONADO KLUNKER BLANCO 29x14x4.5
- DIVISION INTERIOR: TABICON DE LADRILLO HUECO DOBLE
- DIVISION INTERIOR: DOBLE TABICON DE LADRILLO HUECO DOBLE.
- MURO DE BLOQUE DE HORMICON VIBRADO
- PETO DE LADRILLO CARA VISTA EXTRUSIONADO KLUNKER BLANCO